


Przekrój A-A

WŁĄCZENIE

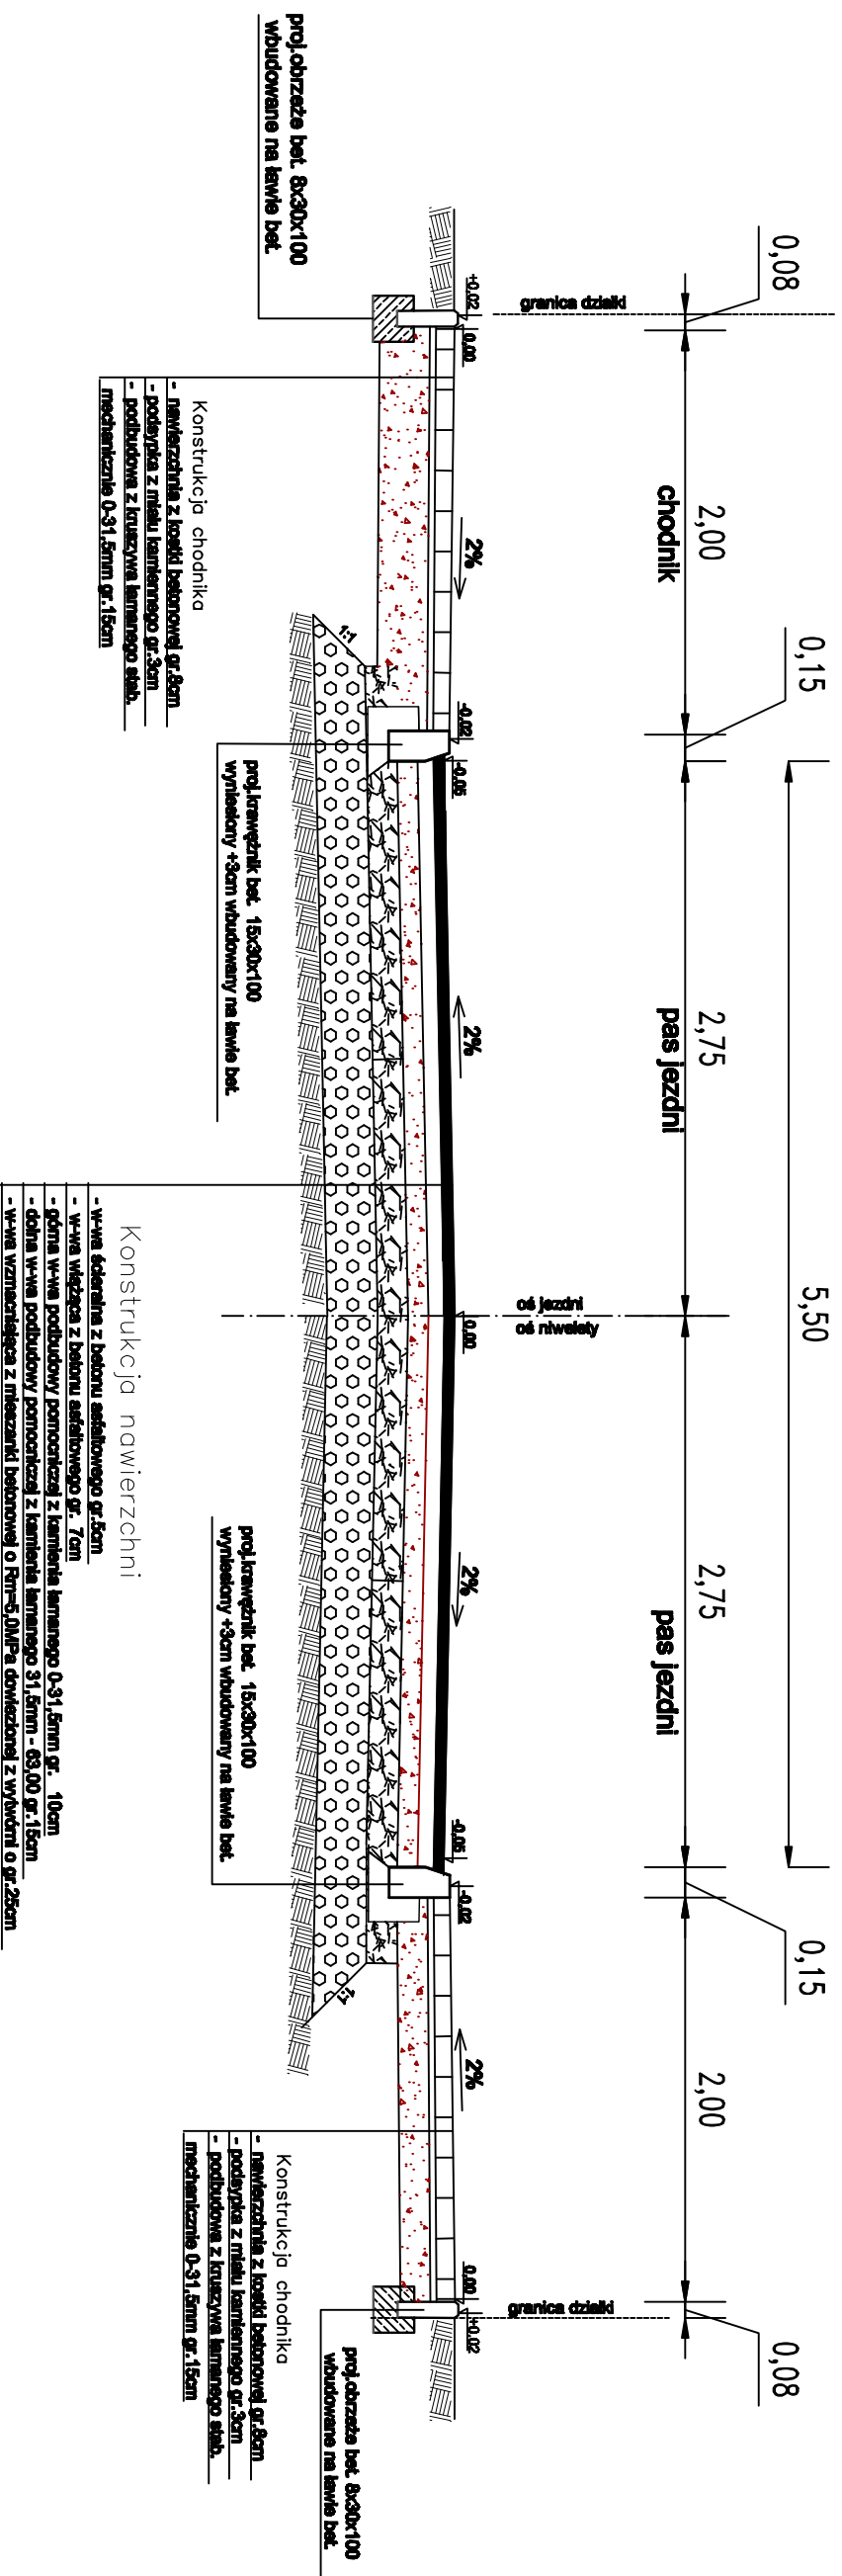

		
