



Działka nr 1088/30, 1195/21, 1682/18, 1359/18 – ul. Stara Droga, Ligudy
 Jezdnia o nawierzchni asfaltowej

Działka nr 1359/18 – ul. Ligudy
 Jezdnia o nawierzchni gruntowej

Roboty ziemne wykonać koparką podsiębierną o pojemności łyżki 0,6m³ z odwozem urobku do 10km,
 w rejonie istniejącego uzbrojenia podziemnego ręcznie

Wykop o ścianach pionowych, zabezpieczony boksami szalunkowymi lub wypraskami
 Podsypka piaskowa gr. 15 cm, obsypka piaskowa do wysokości 30 cm ponad wierzch rury – materiał nowy


Odwodnienie wykopu w razie wystąpienia wód gruntowych
 Zасыпка wykopu piaskiem lub żwirem (materiał nowy) z mechanicznym zagęszczeniem

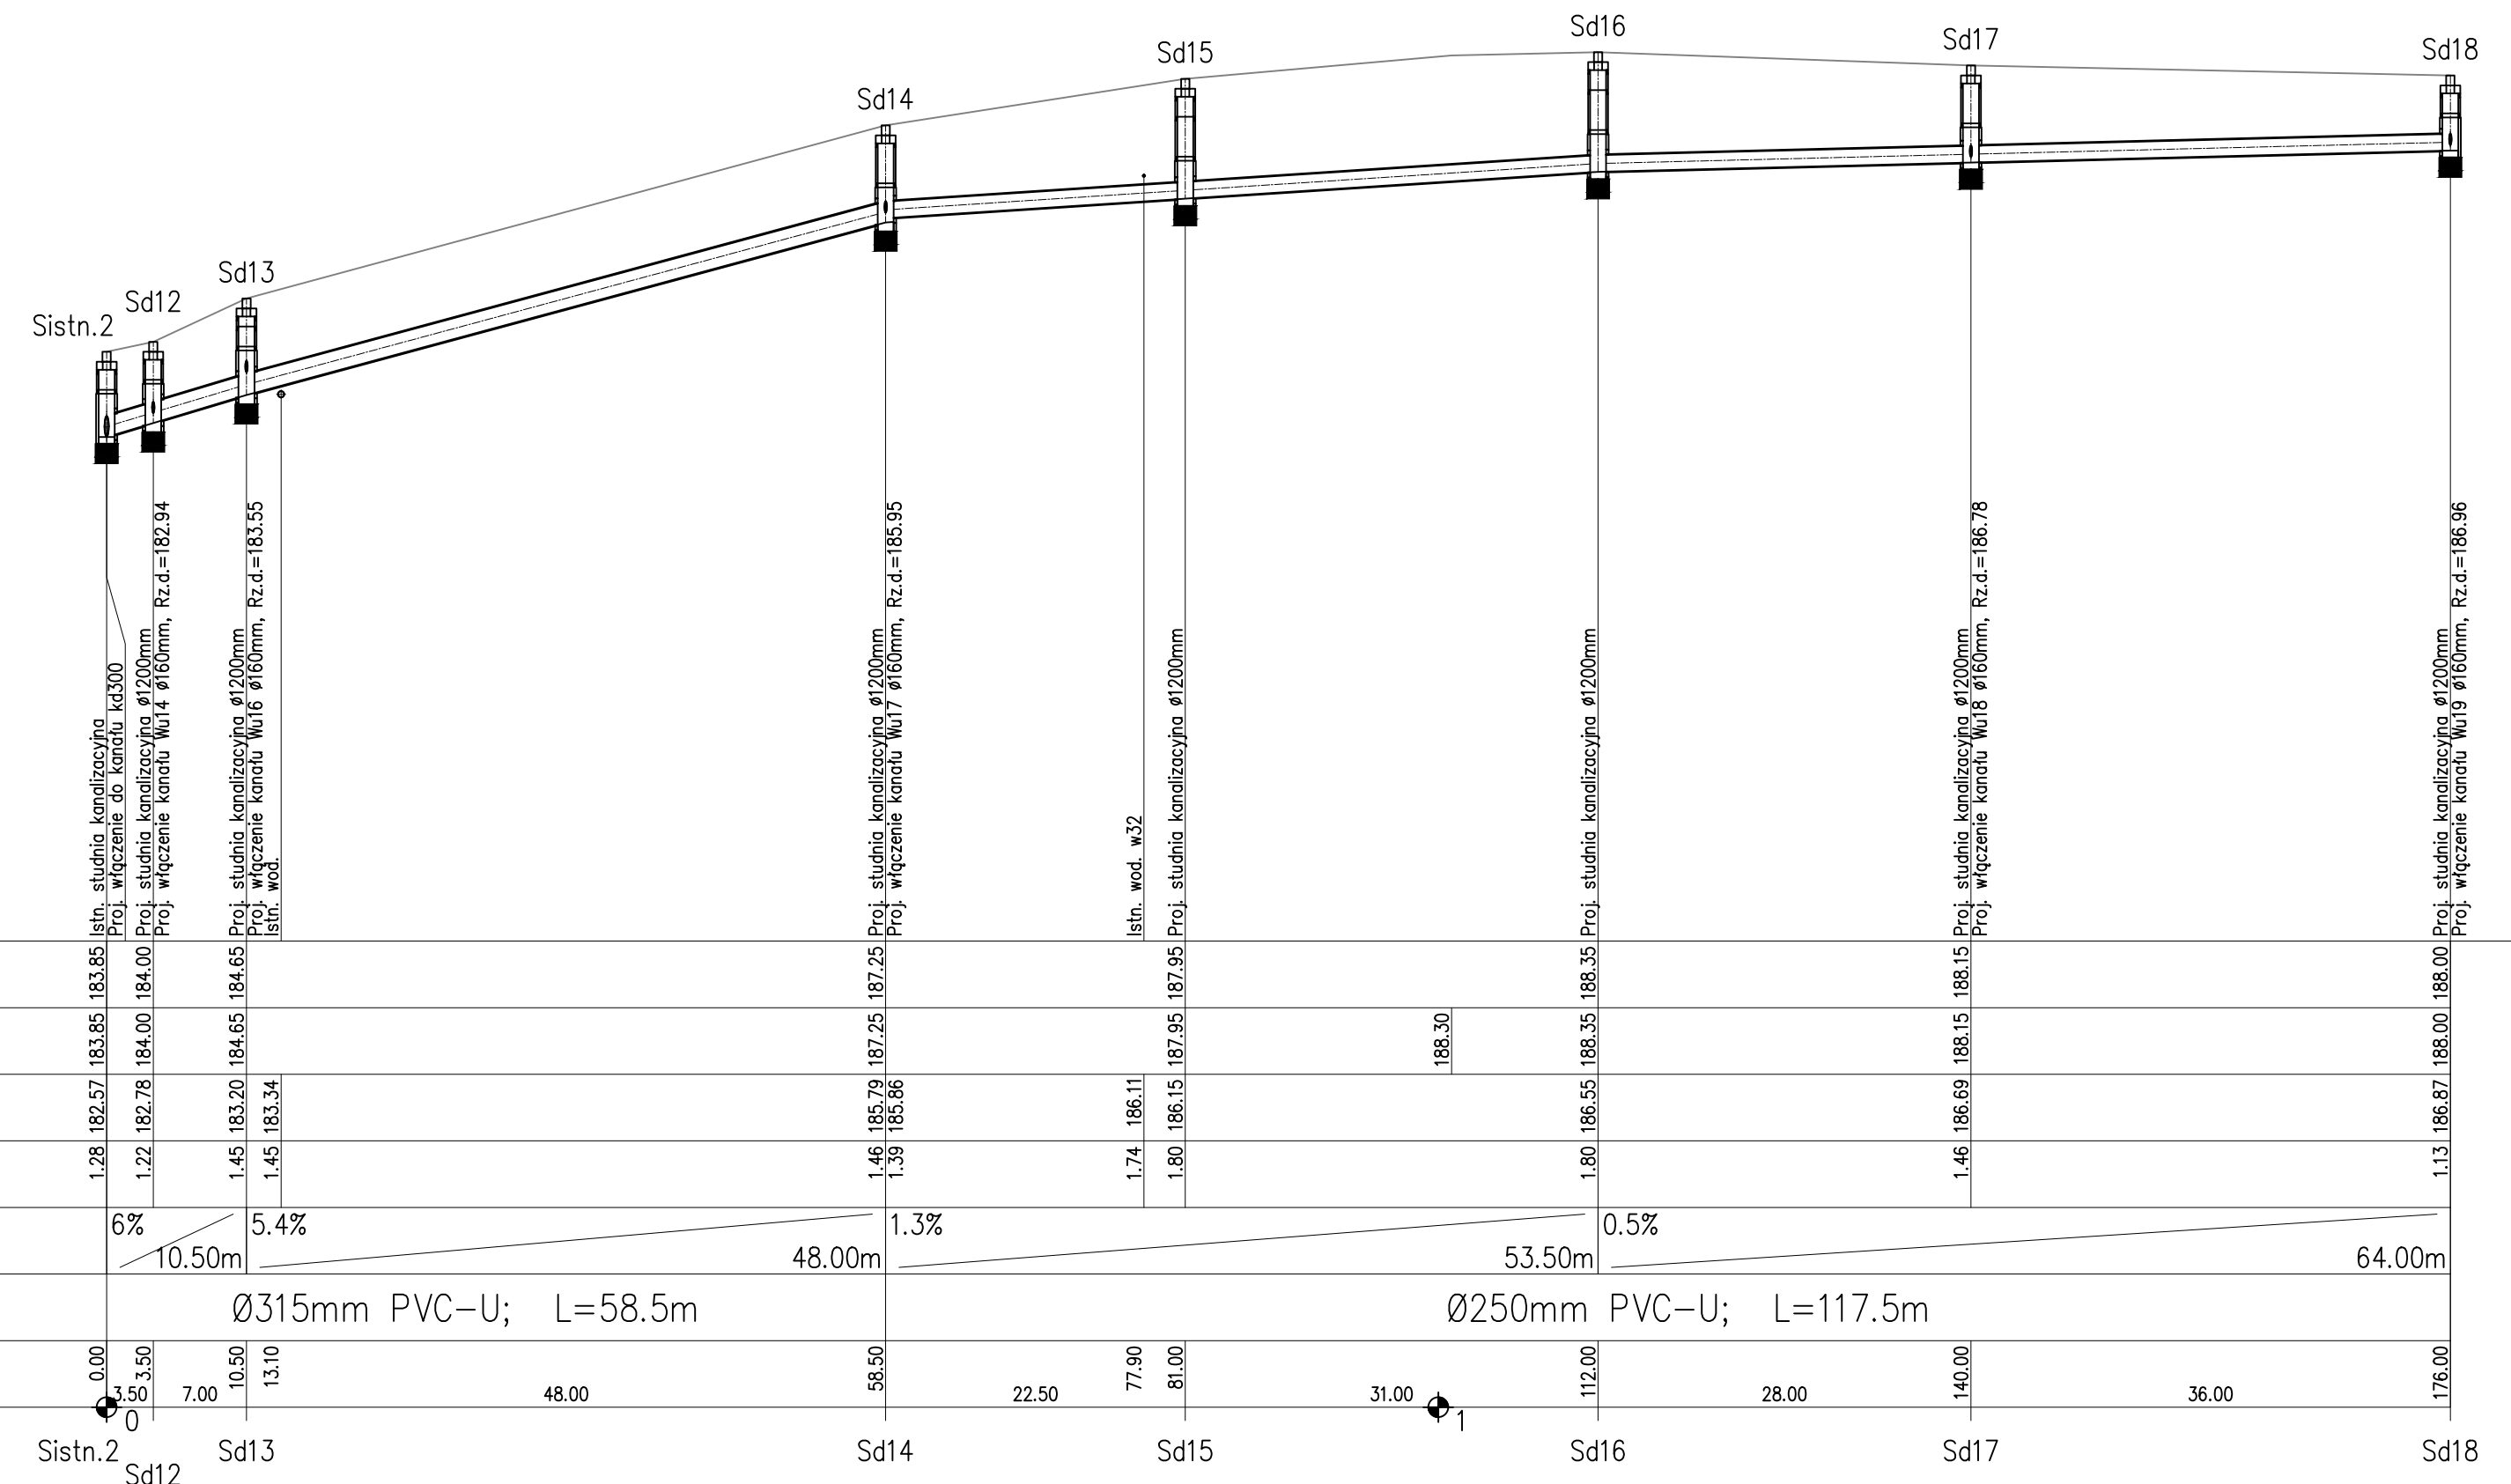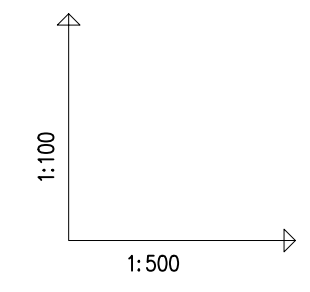

PROFIL KOLEKTORA KD3

POZIOM PORÓWNAWCZY: 175.00 m n.p.m.


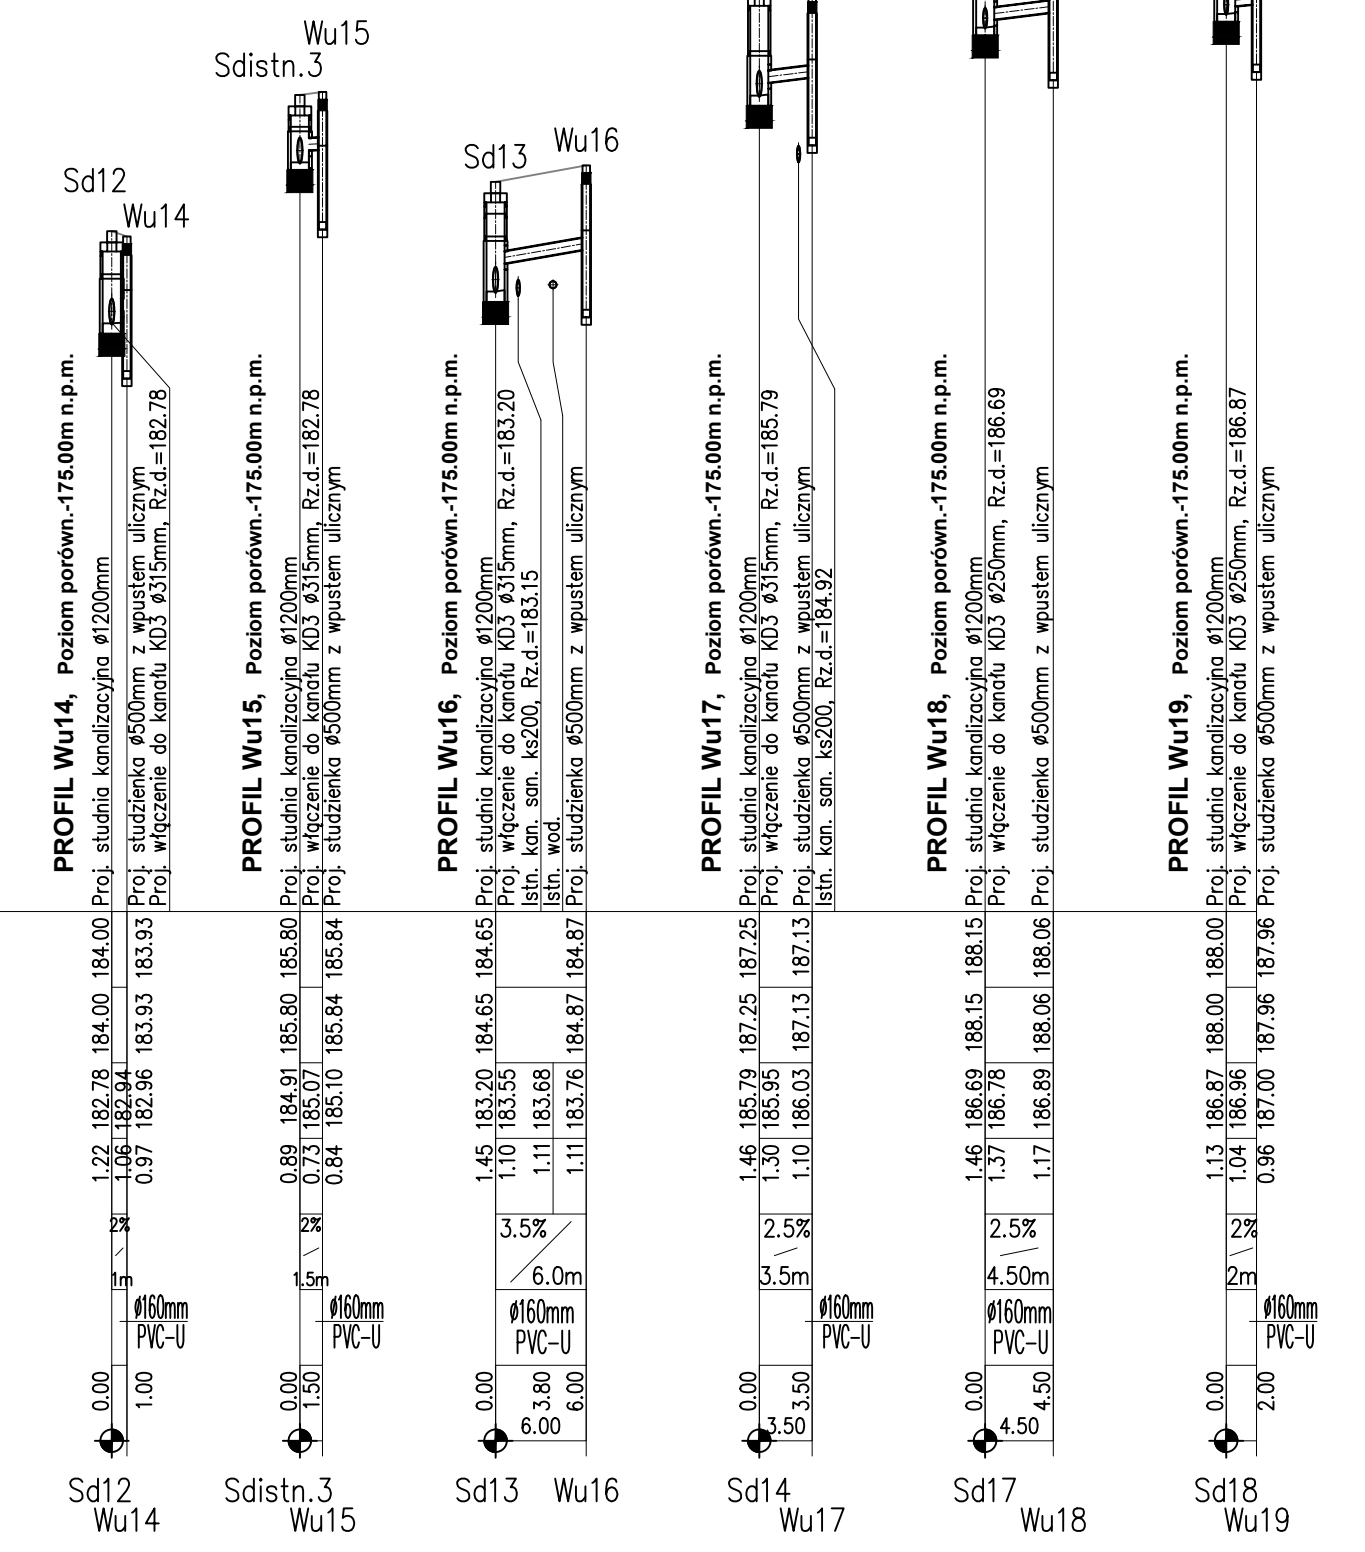

		Nazwa opracowania: BUDOWA SYSTEMU ODWODNIENIA W RAMACH PRZEDSIĘWZIĘCIA POLEGAJĄCEGO NA PRZEBUDOWIE DROGI GMINNEJ UL. LIGUDY W M. WINÓW	
ul. Cygana 4/213 45-131 Opole tel. 77 442-81-18 fax. 77 442-81-19		Lokalizacja: m. Winów, ul. Ligudy; gm. Prószków	
Stadium dokumentacji: Projekt Budowlano-Wykonawczy		Inwestor: Gmina Prószków, ul. Opolska 17, 46-060 Prószków	
Przedmiot rysunku:	Wykonawcy:	Imię i nazwisko:	Nr uprawnień:
PROFIL PODŁUŻNY KOLEKTORA DESZCZOWEGO KD3	Projektant:	MIROSLAW BRZEZIŃSKI	352/94/OP
	Sprawdził:	ROMUALD MACIANTOWICZ	206/94/OP
Data opracowania:	Skala:	Nr rysunku:	Podpis:
czerwiec 2011r.	1:100/500		