


RZUT PODDASZA

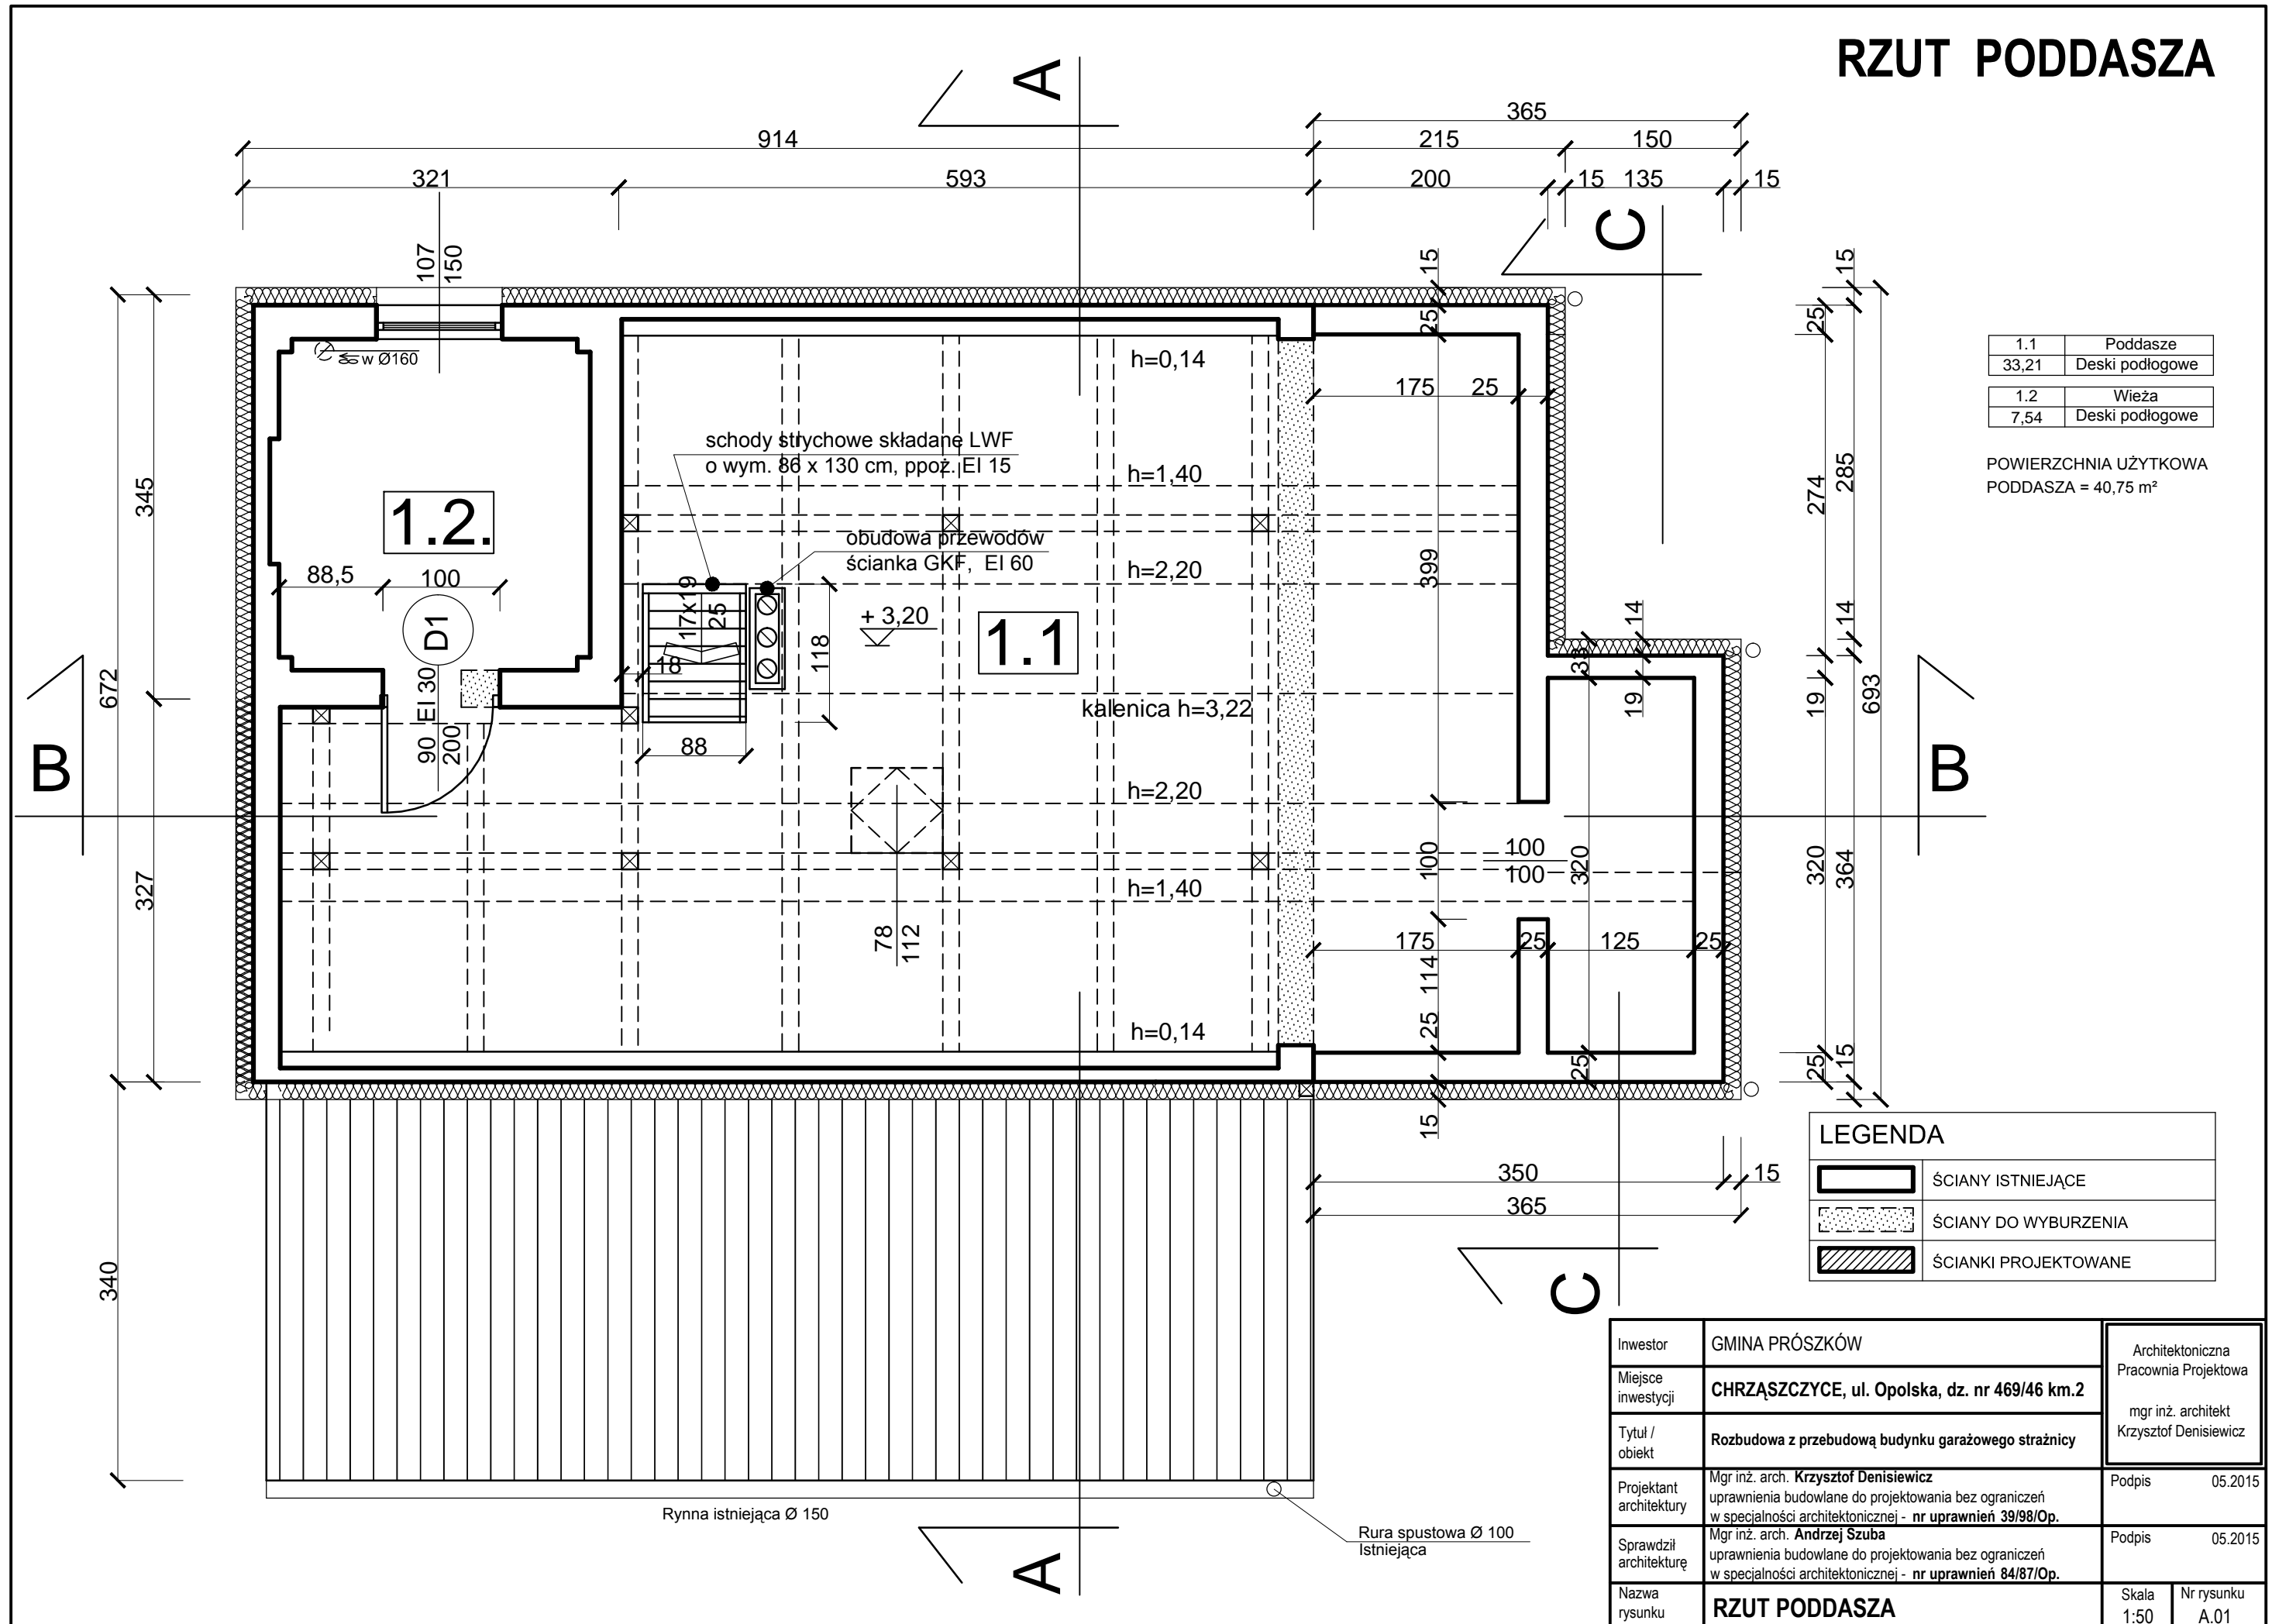

1.1	Poddasze
33,21	Deski podłogowe
1.2	Wieża
7,54	Deski podłogowe

POWIERZCHNIA UŻYTKOWA
PODDASZA = 40,75 m²

LEGENDA

	ŚCIANY ISTNIEJĄCE
	ŚCIANY DO WYBURZENIA
	ŚCIANKI PROJEKTOWANE

Inwestor	GMINA PRÓSZKÓW	Architektoniczna Pracownia Projektowa mgr inż. architekt Krzysztof Denisiewicz
Miejsce inwestycji	CHRZĄSZCZYCE, ul. Opolska, dz. nr 469/46 km.2	
Tytuł / obiekt	Rozbudowa z przebudową budynku garażowego strażnicy	
Projektant architektury	Mgr inż. arch. Krzysztof Denisiewicz uprawnienia budowlane do projektowania bez ograniczeń w specjalności architektonicznej - nr uprawnień 39/98/Op.	Podpis 05.2015
Sprawdził architekturę	Mgr inż. arch. Andrzej Szuba uprawnienia budowlane do projektowania bez ograniczeń w specjalności architektonicznej - nr uprawnień 84/87/Op.	Podpis 05.2015
Nazwa rysunku	RZUT PODDASZA	Skala 1:50 Nr rysunku A.01