


LEGENDA

- proj. dren lewa strona
- - - proj. dren prawa strona

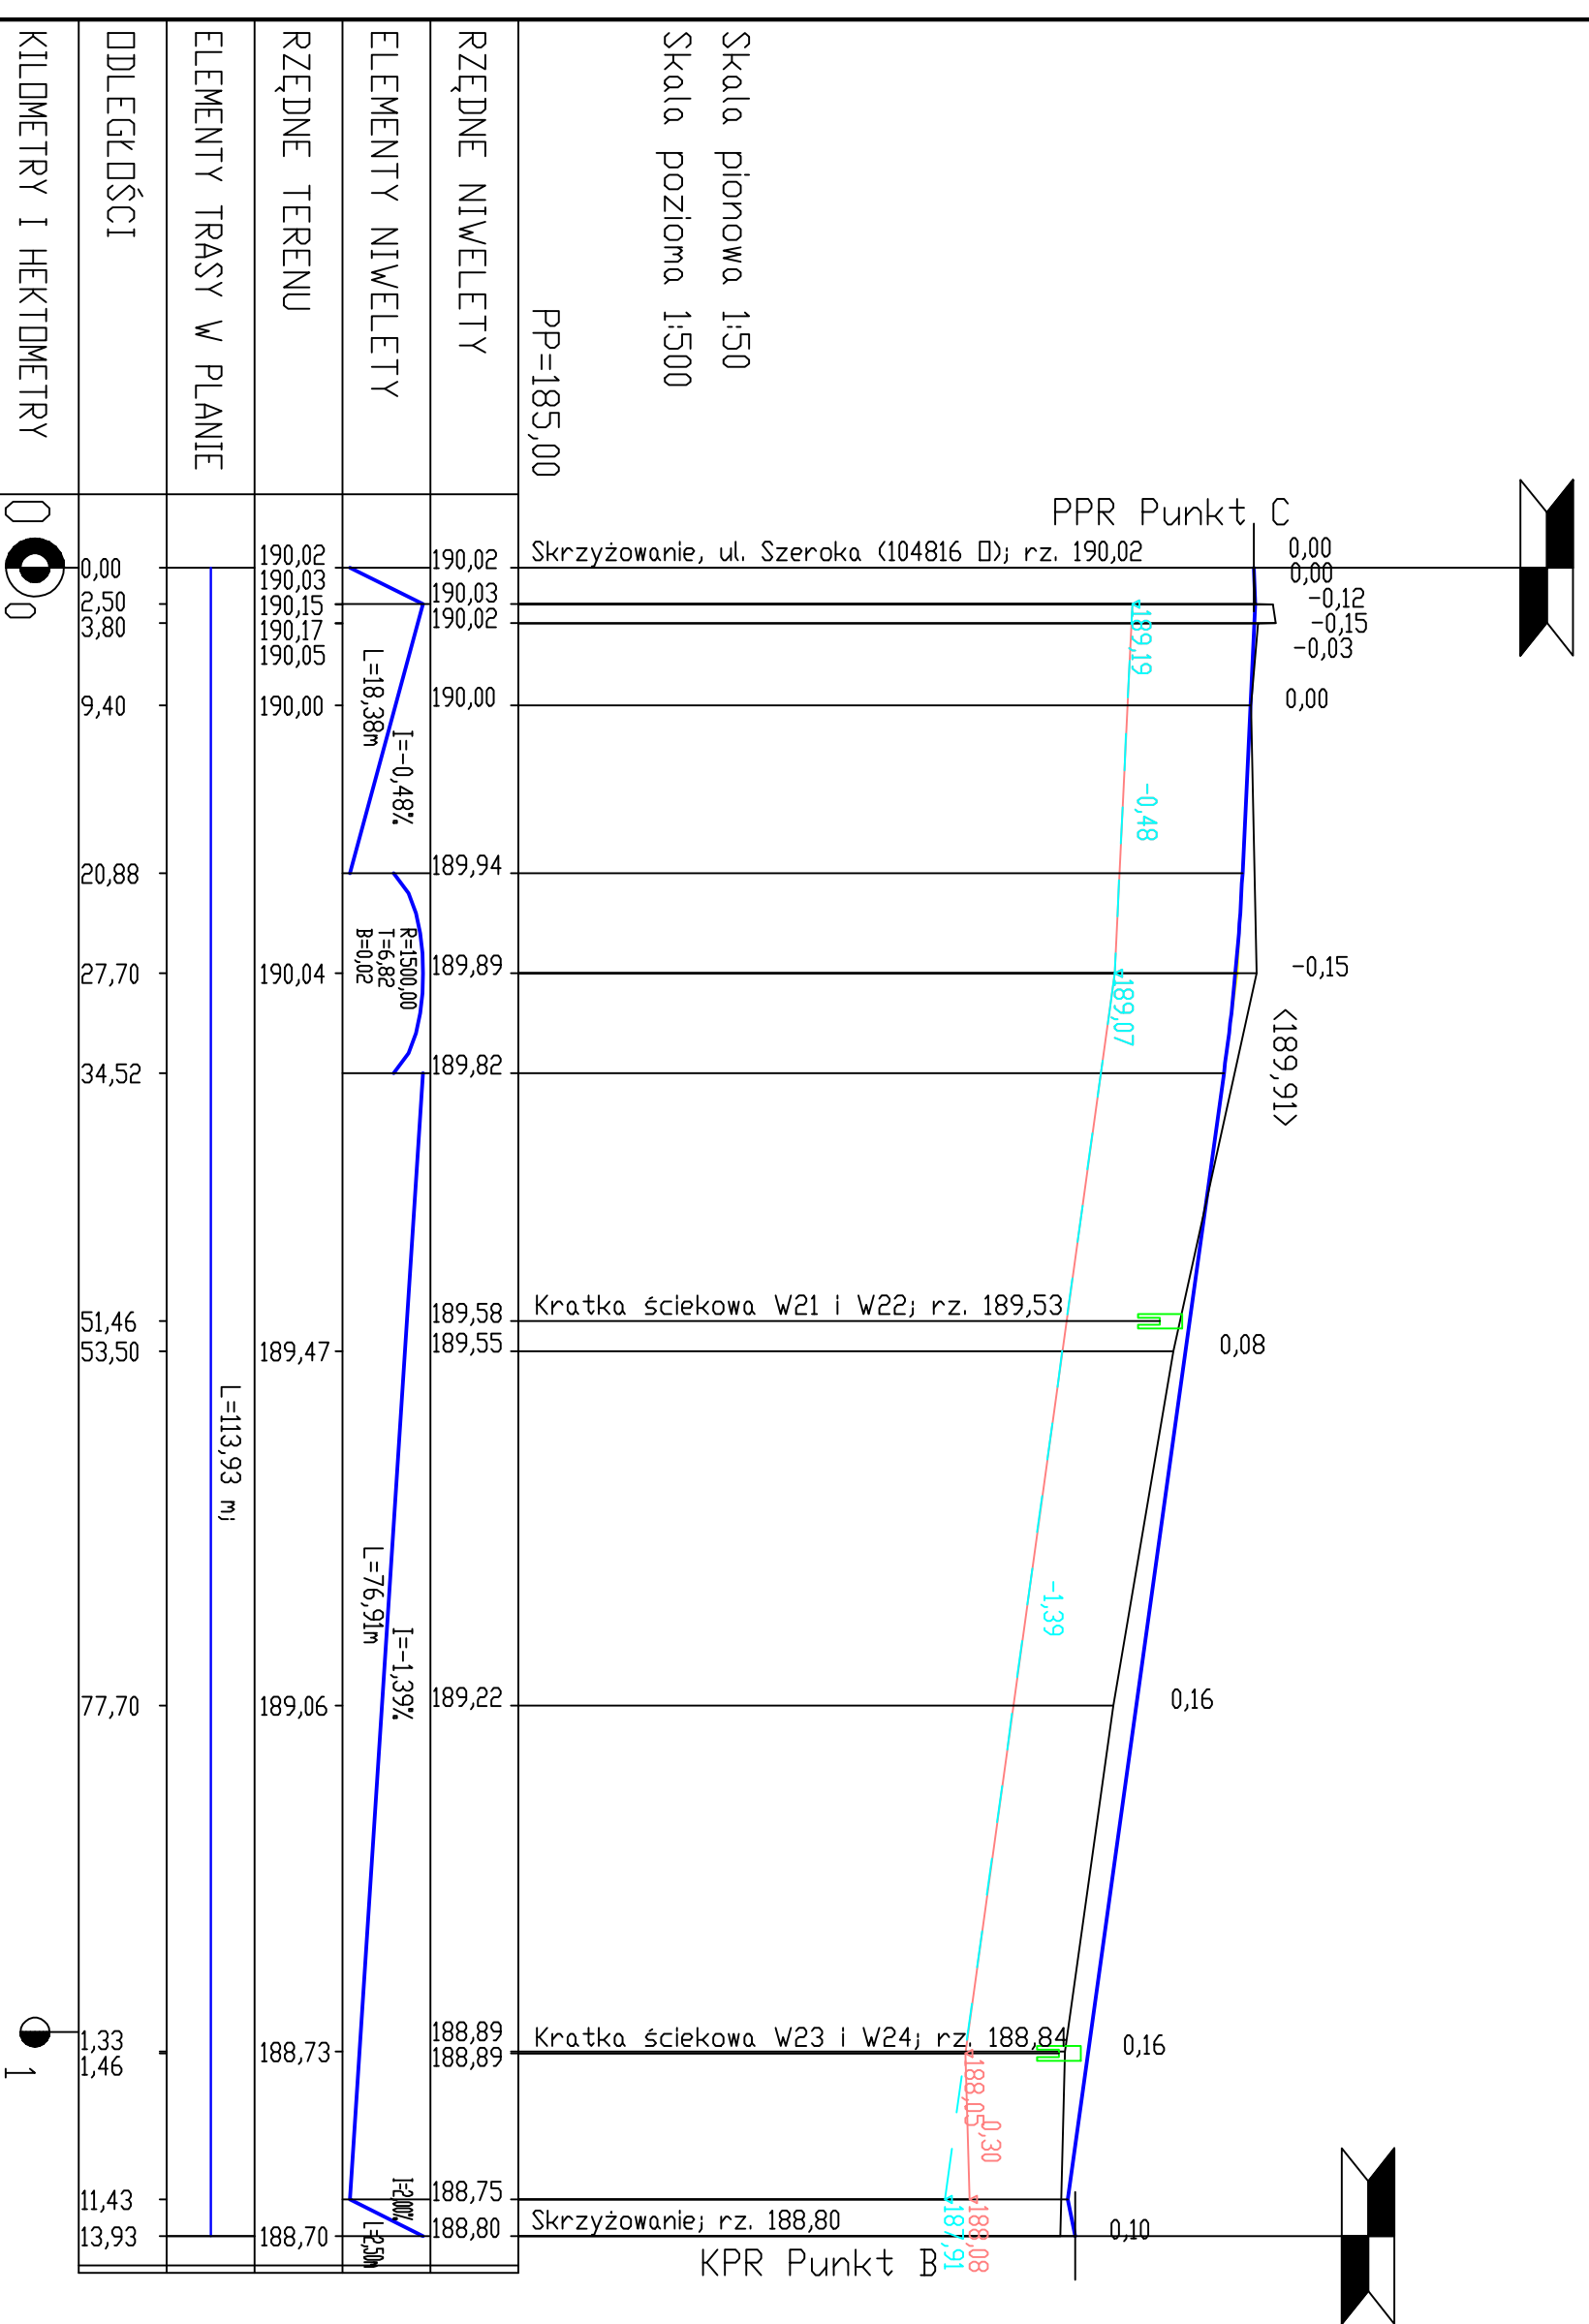

<p>Biurow Obsługi Technicznej "SEWI"</p> <p>SEWI</p> <p>Temat opracowania: PROJEKT BUDOWLANY I WYKONAWCZY BUDOWY DROGI GMINNEJ UL. KWIAŁTOWEJ W M. GÓRKI</p>		<p>Biurow Obsługi Technicznej "SEWI" 45-231 Opole, ul. Oleśka 117 e-mail: botsewi@op.pl, www.botsewi.pl tel. 77/550 60 85, 602 779 951, 696 177 470</p>	
<p>Temat rysunku: Profil podłużny odcinek D-B.</p>		<p>Skala: 1:500/300</p>	
